




przekrój normalny C-C - skala 1:50

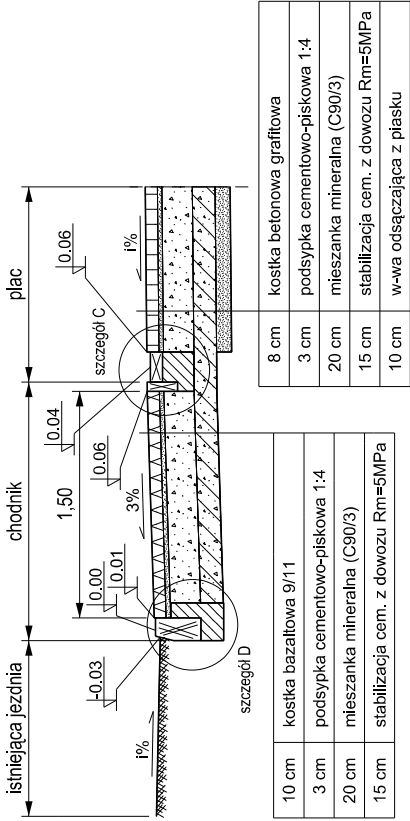


przekrój normalny D-D - skala 1:50

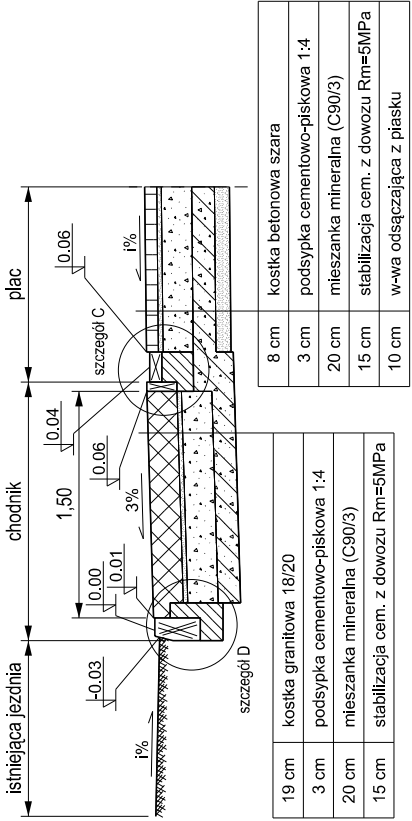


Szczegół C - ściek
przy obrzeżu granitowym
skala 1:10

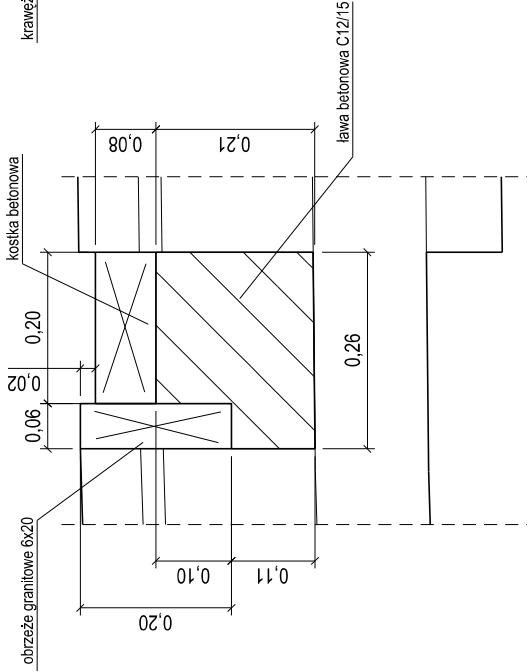


Szczegół D - krawężnik
przy jezdni ul. Kościelnej
skala 1:10

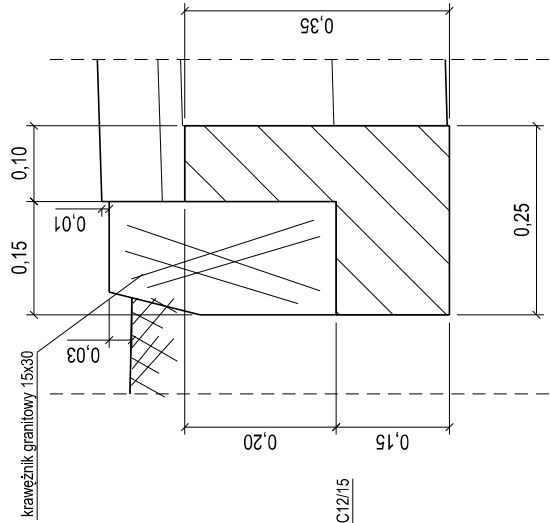


Szczegół E - krawężnik
pomiędzy chodnikiem a zjazdem
skala 1:10

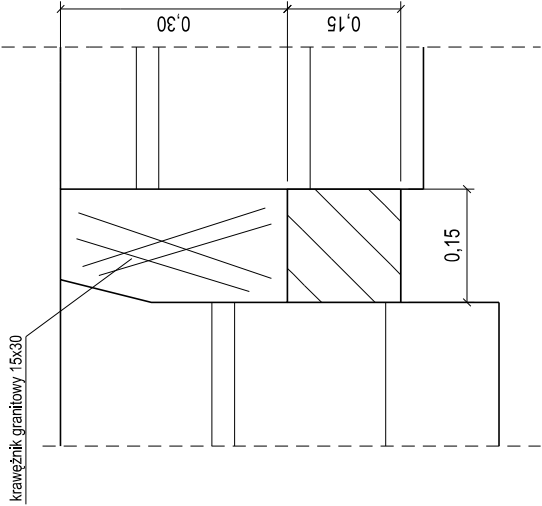


Szczegół F - schody - skala 1:10

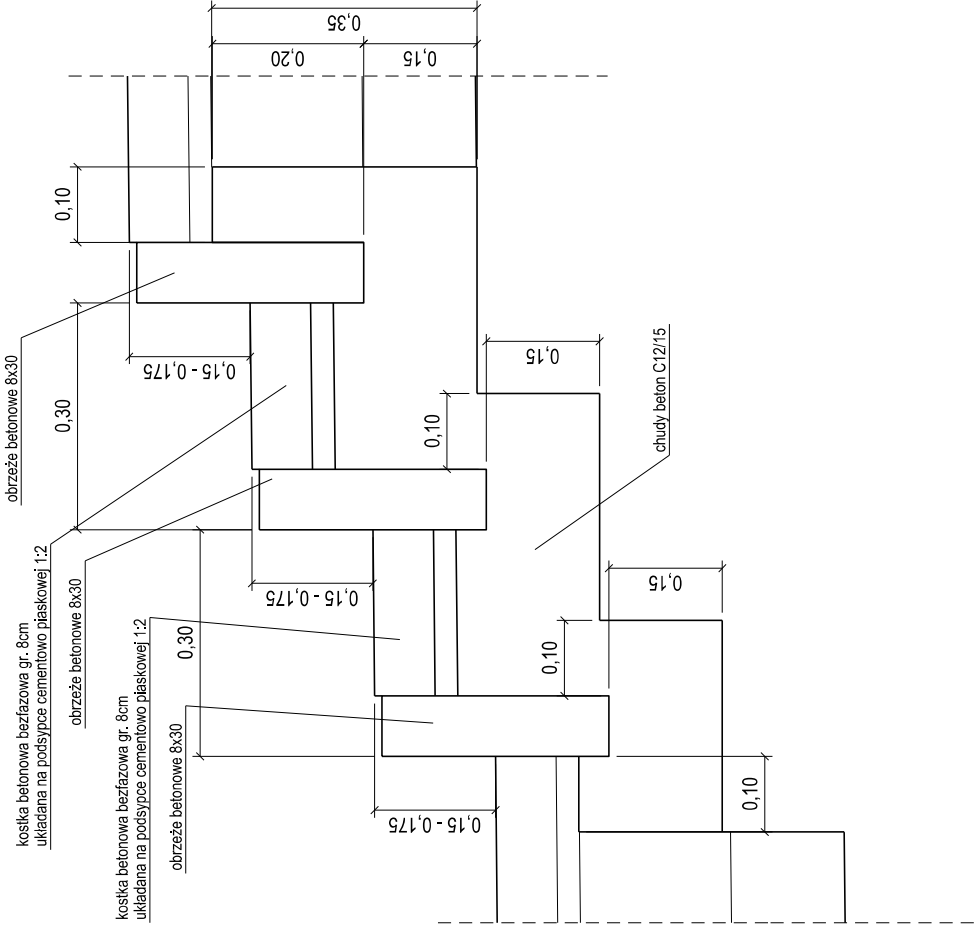

Szczegół G
- wyniesione obrzeże przy zieleni
skala 1:10

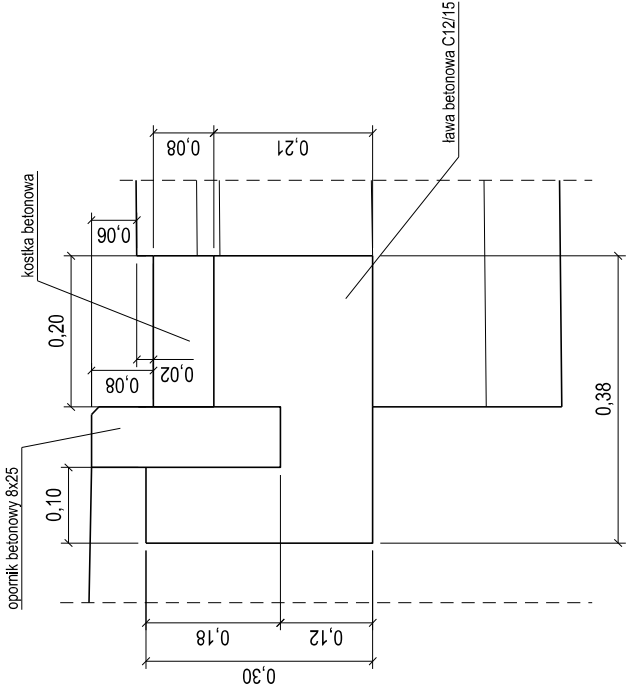

inwestor / zamawiający: Zarząd Nieruchomości Miejskich w Brzegu ul. Chrobrego 32 49-300 Brzeg		jednostka projektowa: Michał Kaniowski ZDP-W "Ardo" ul. Olszewskiego 176/2 51-648 Wrocław		tytuł rysunku:	
		nazwa i adres zamierzenia budowlanego: Utworzenie podwórka między ulicami: Kościelną, Mleczną, Jabłkową i Długą		przekrój normalny	
specjalność	funkcja	inicie i nazwisko	nr uprawnień	podpis	
drogowa	projektant	mgr inż. Michał Kaniowski	93/DOS/09		
nr projektu	data	branża	skala	nr arkusza	nr rysunku
PR_1804	10.2018	drogowa	1:50	2/3	3.2