




przekrój normalny A-A - skala 1:50

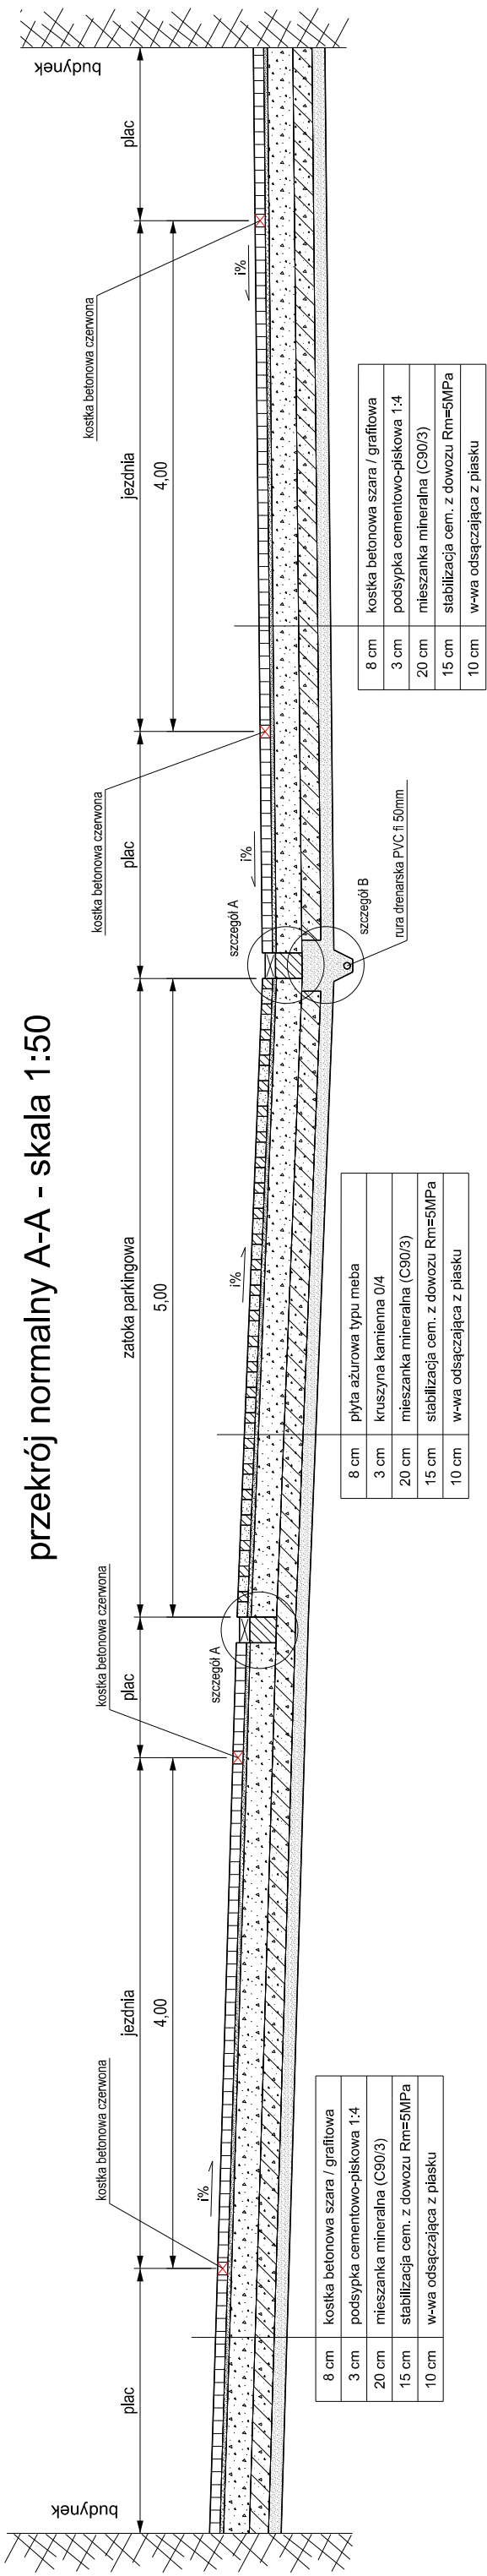


przekrój normalny B-B - skala 1:50

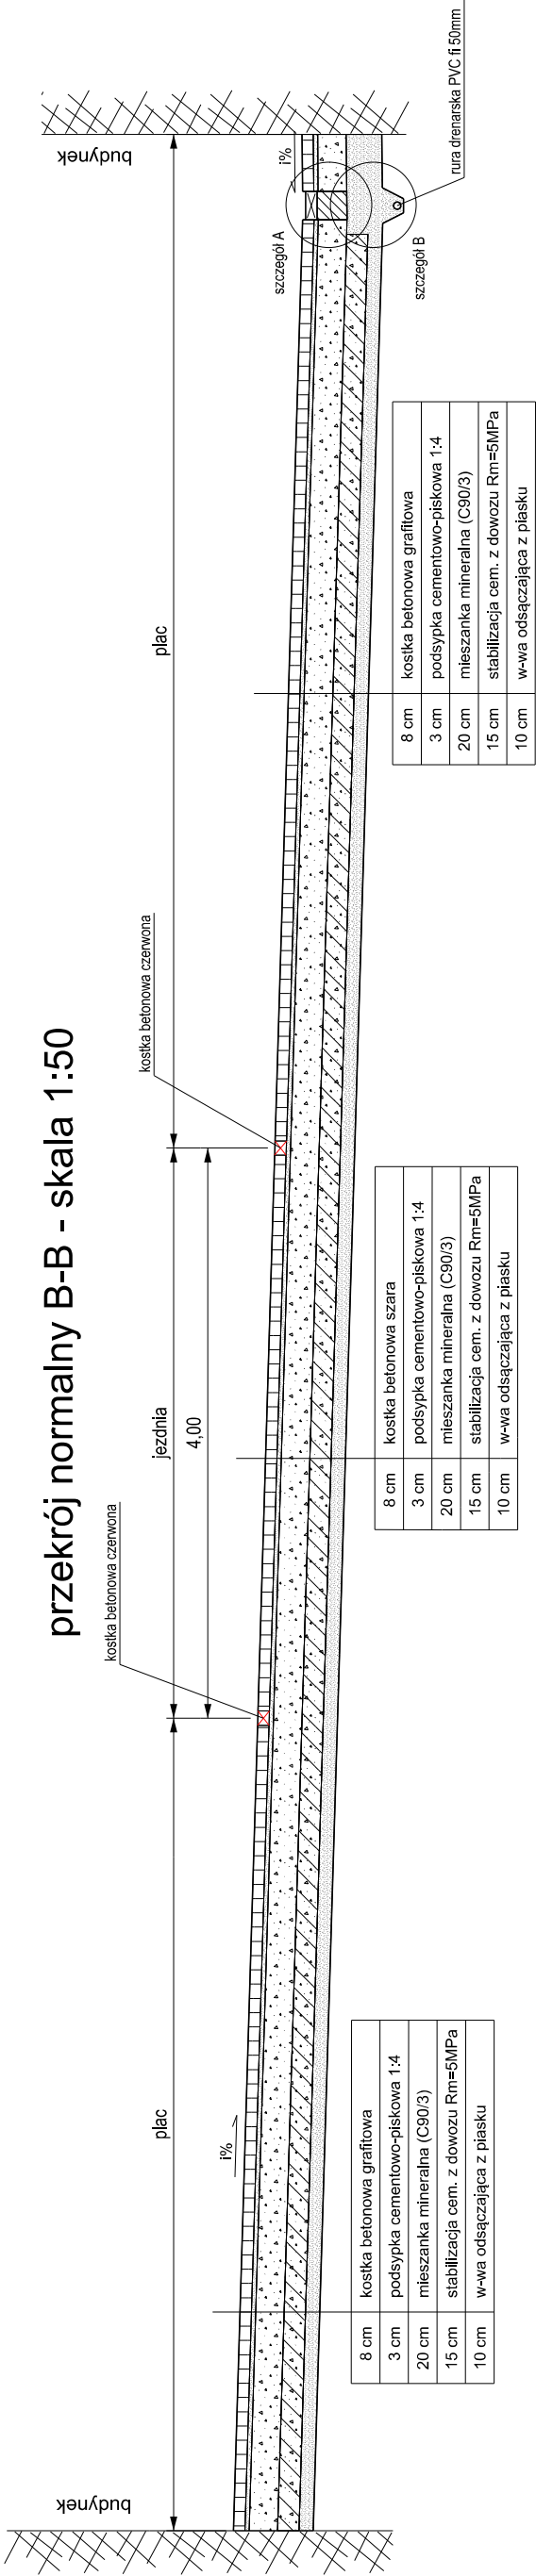


Szczegół B - sączek
skala 1:10

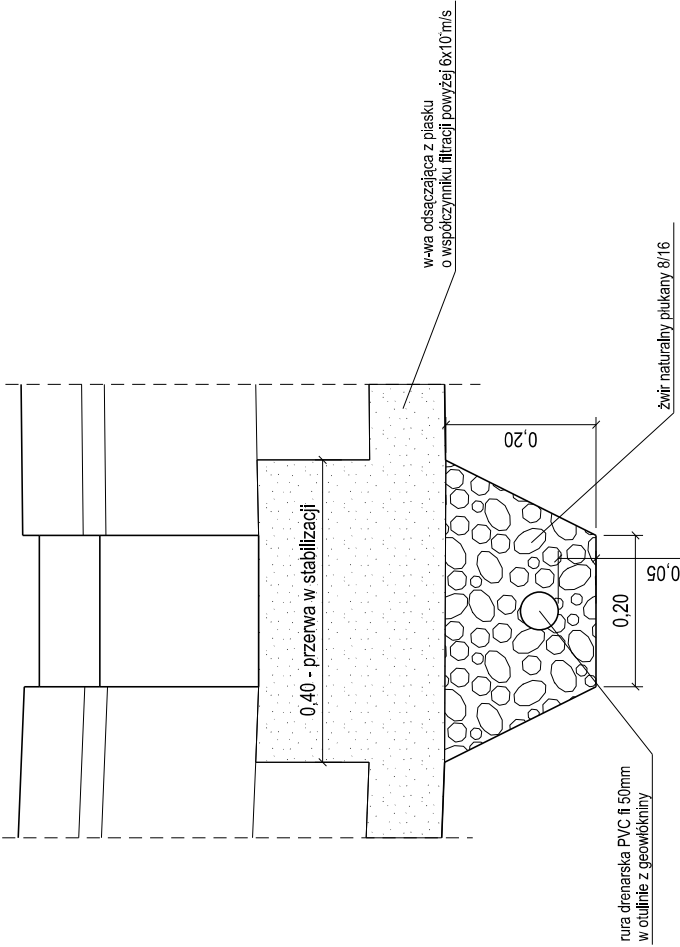

Szczegół A - ściek
skala 1:10

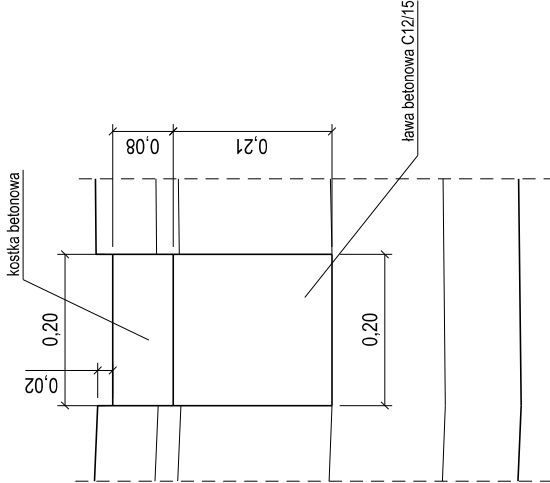

inwestor / zamawiający: Zarząd Nieruchomości Miejskich w Brzegu ul. Chrobrego 32 49-300 Brzeg		jednostka projektowa: Michał Kaniowski ZDP-W "Ardro" ul. Olszewskiego 176/2 51-648 Wrocław		tytuł rysunku:	
		nazwa i adres zamierzenia budowlanego:		przekrój normalny	
specjalność drogowa	funkcja projektant	imię i nazwisko mgr inż. Michał Kaniowski	nr uprawnień 93/DOS/09	podpis	nr rysunku
nr projektu PR_1804	data 10.2018	branża drogowa	skala 1:50	1/3	3.1