


szczegół połączenia studni wpustowej ze studnią rewizyjną wraz z syfonem - skala 1:25

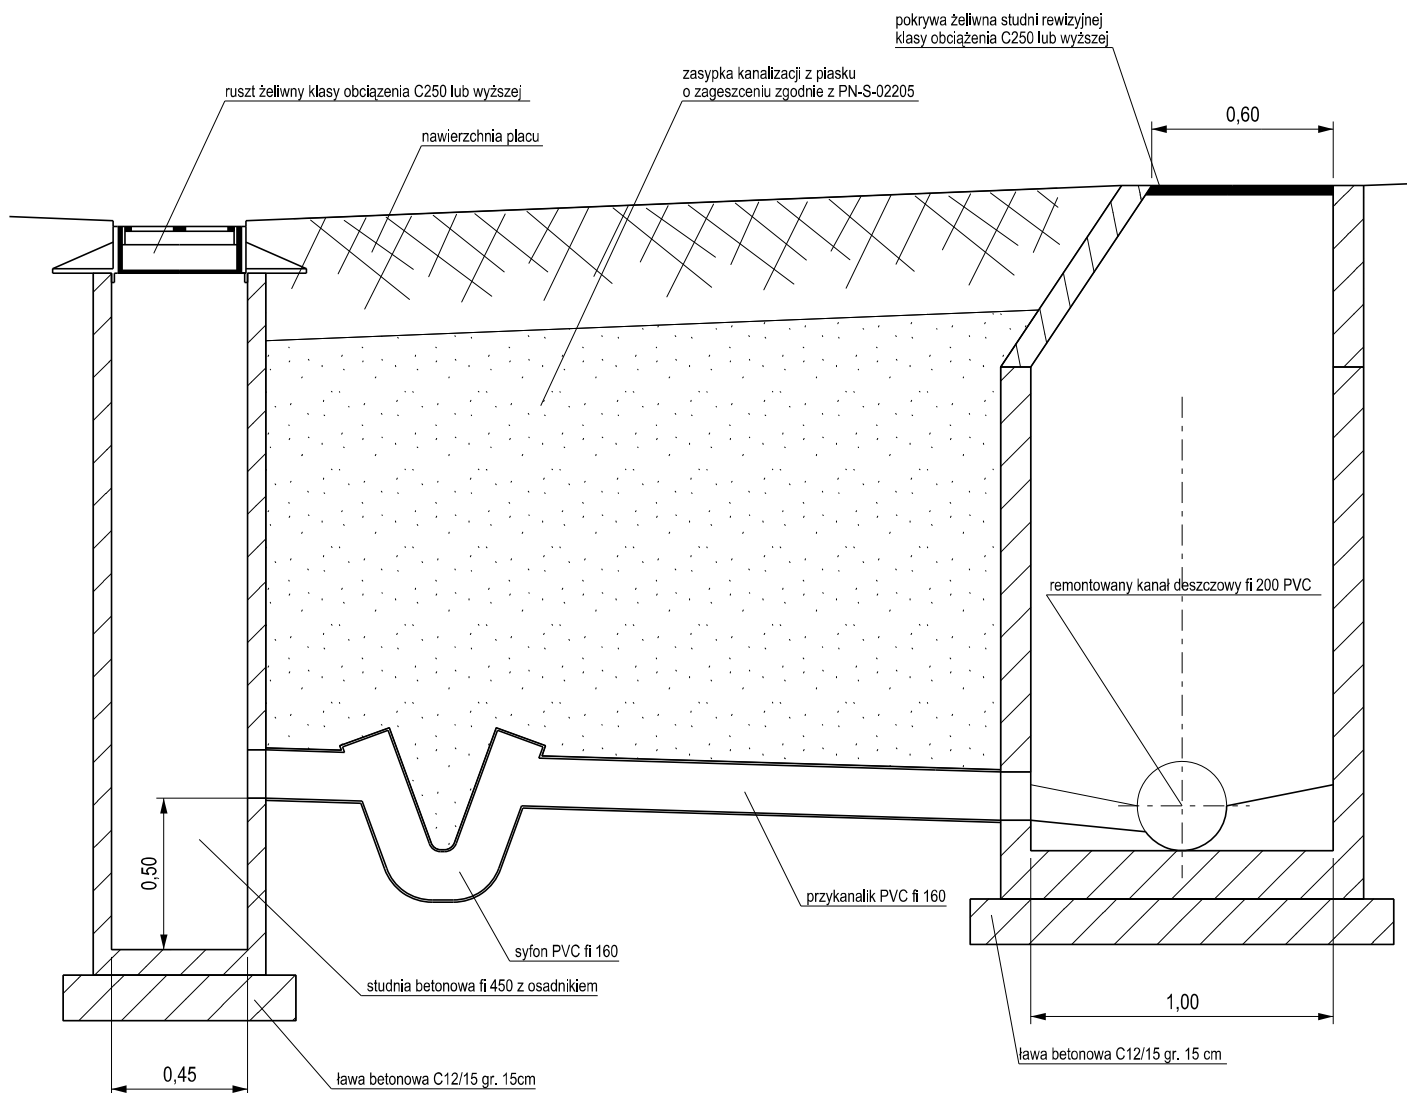

inwestor / zamawiający:

Zarząd Nieruchomości Miejskich w Brzegu
ul. Chrobrego 32
49-300 Brzeg



jednostka projektowa:

Michał Kaniowski
ZDP-W "Ardro"
ul. Olszewskiego 176/2
51-648 Wrocław



nazwa i adres zamierzenia budowlanego:

Utwardzenie podwórka
miedzy ulicami: Kościelną, Mleczną, Jabłkową i Długą

tytuł rysunku:

szczegół połączenia studni wpustowej
ze studnią rewizyjną wraz z syfonem

specjalność	funkcja	imie i nazwisko	nr uprawnień	podpis	
drogowa	projektant	mgr inż. Michał Kaniowski	93/DOS/09		
nr projektu	data	branża	skala	nr arkusza	nr rysunku
PR_1804	10.2018	drogowa	1:25	3/3	3.3