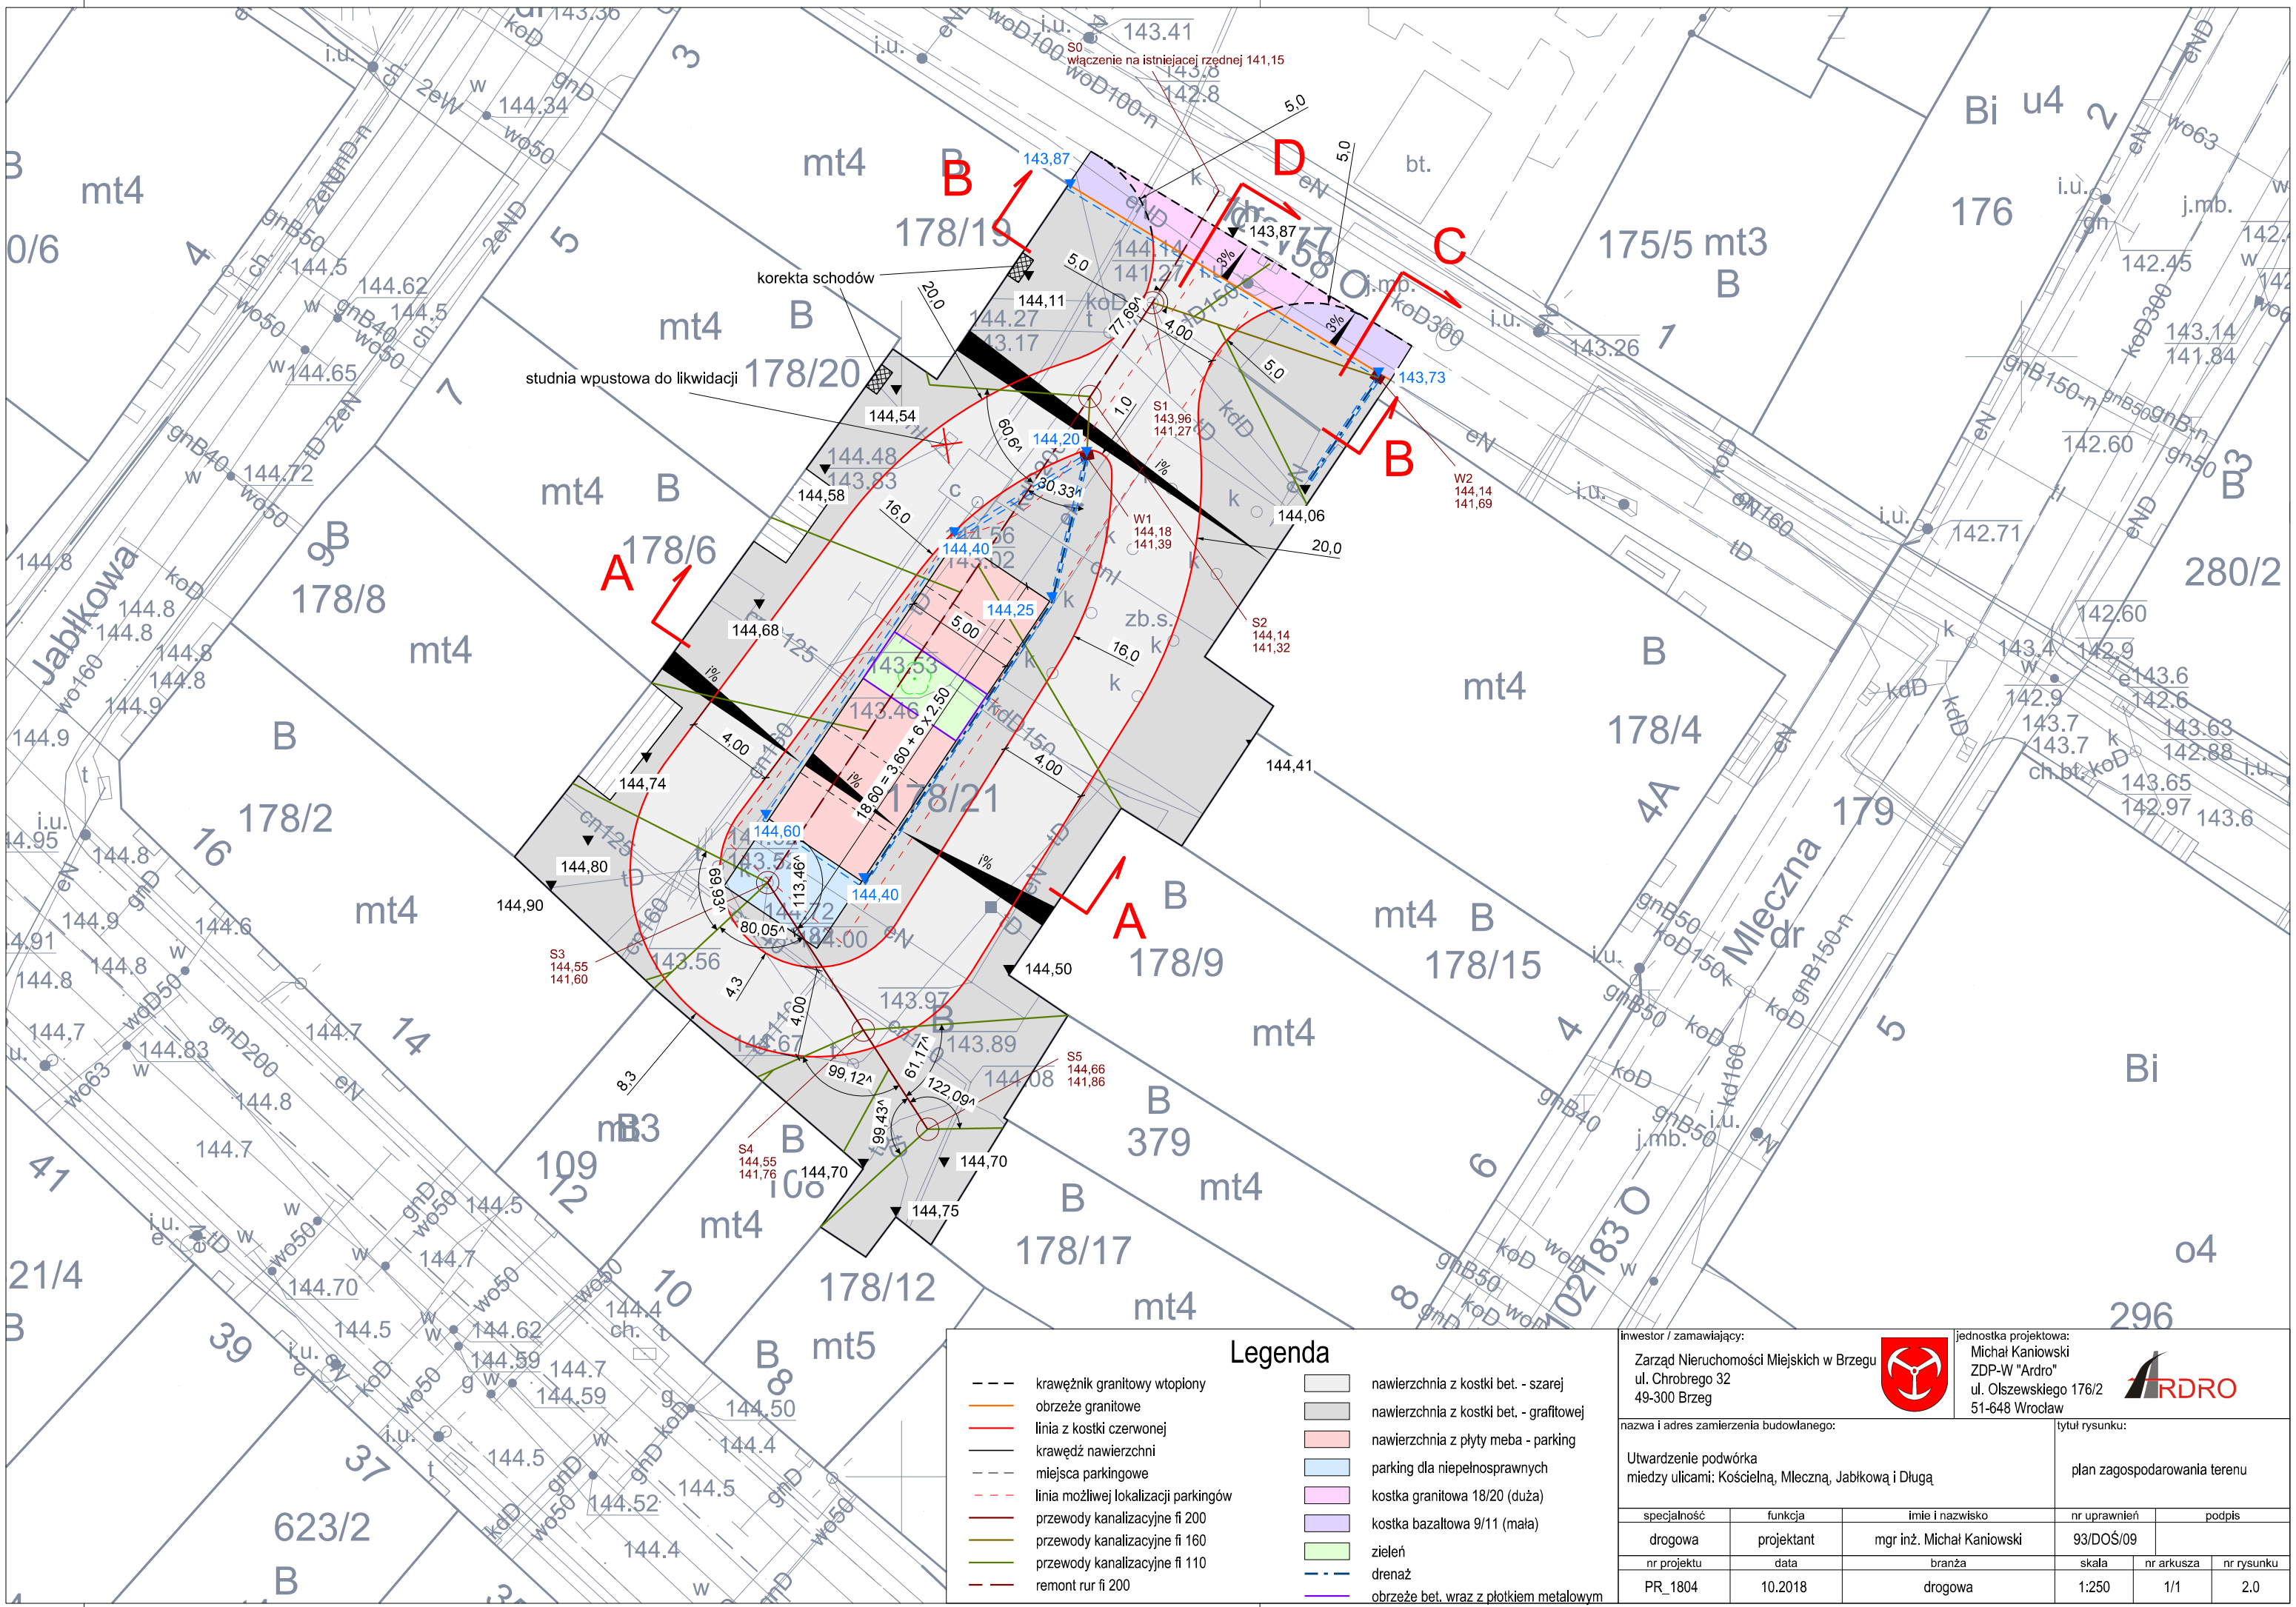

Legenda

- krawężnik granitowy wtopiony
- obrzeże granitowe
- linia z kostki czerwonej
- krawędź nawierzchni
- miejsca parkingowe
- linia możliwej lokalizacji parkingów
- przewody kanalizacyjne fi 200
- przewody kanalizacyjne fi 160
- przewody kanalizacyjne fi 110
- remont rur fi 200
- nawierzchnia z kostki bet. - szarej
- nawierzchnia z kostki bet. - grafitowej
- nawierzchnia z płyty meba - parking
- parking dla niepełnosprawnych
- kostka granitowa 18/20 (duża)
- kostka bazaltowa 9/11 (mała)
- zieleń
- drenaż
- obrzeże bet. wraz z płotkiem metalowym

inwestor / zamawiający:
Zarząd Nieruchomości Miejskich w Brzegu
ul. Chrobrego 32
49-300 Brzeg

jednostka projektowa:
Michał Kaniowski
ZDP-W "Ardro"
ul. Olszewskiego 176/2
51-648 Wrocław

nazwa i adres zamierzenia budowlanego:
Utwardzenie podwórka
miedzy ulicami: Kościelną, Mleczną, Jabłkową i Długą

tytuł rysunku:
plan zagospodarowania terenu

specjalność	funkcja	imie i nazwisko	nr uprawnień	podpis
drogowa	projektant	mgr inż. Michał Kaniowski	93/DOŚ/09	

nr projektu	data	branża	skala	nr arkusza	nr rysunku
PR_1804	10.2018	drogowa	1:250	1/1	2.0